


B

ΓΙΑΛΟΥΡΙ ΚΟΥΝΔΟΥΡΟΥ

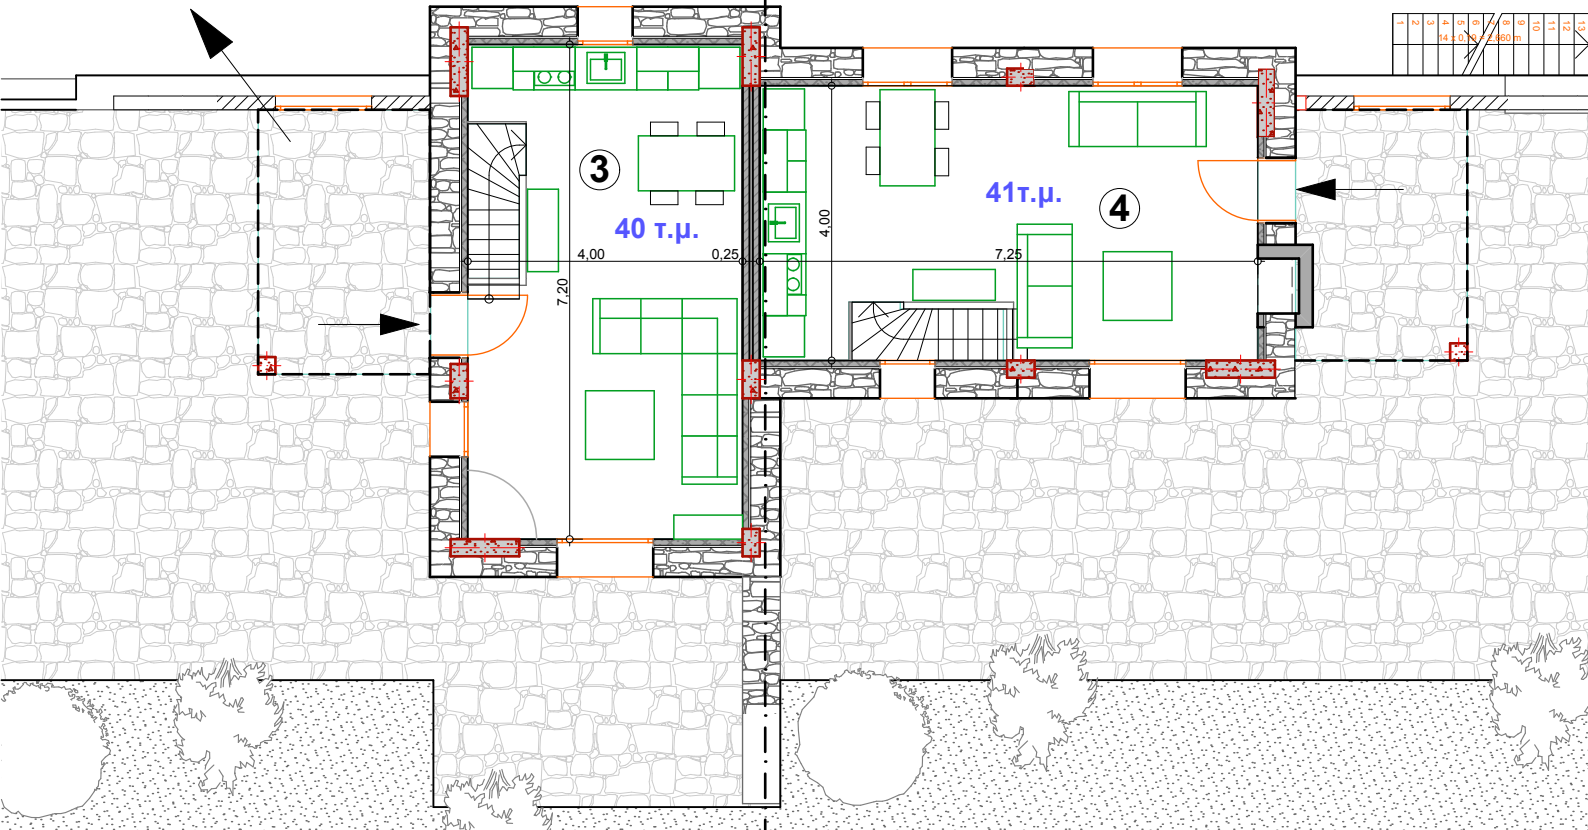

1	2	3	4	5	6	7	8	9	10	11	12	13
14	15	16	17	18	19	20	21	22	23	24	25	26


ΚΑΤΟΙΚΙΑ 3- ΚΑΤΟΨΗ ΟΡΟΦΟΥ

ΔΡΟΜΟΣ

ΚΑΤΟΙΚΙΑ 4- ΚΑΤΟΨΗ ΟΡΟΦΟΥ

ΣΥΝΟΛΟ ΚΑΤΟΙΚΙΑΣ : 109 τ.μ.

ΣΥΝΟΛΟ ΚΑΤΟΙΚΙΑΣ : 119 τ.μ.

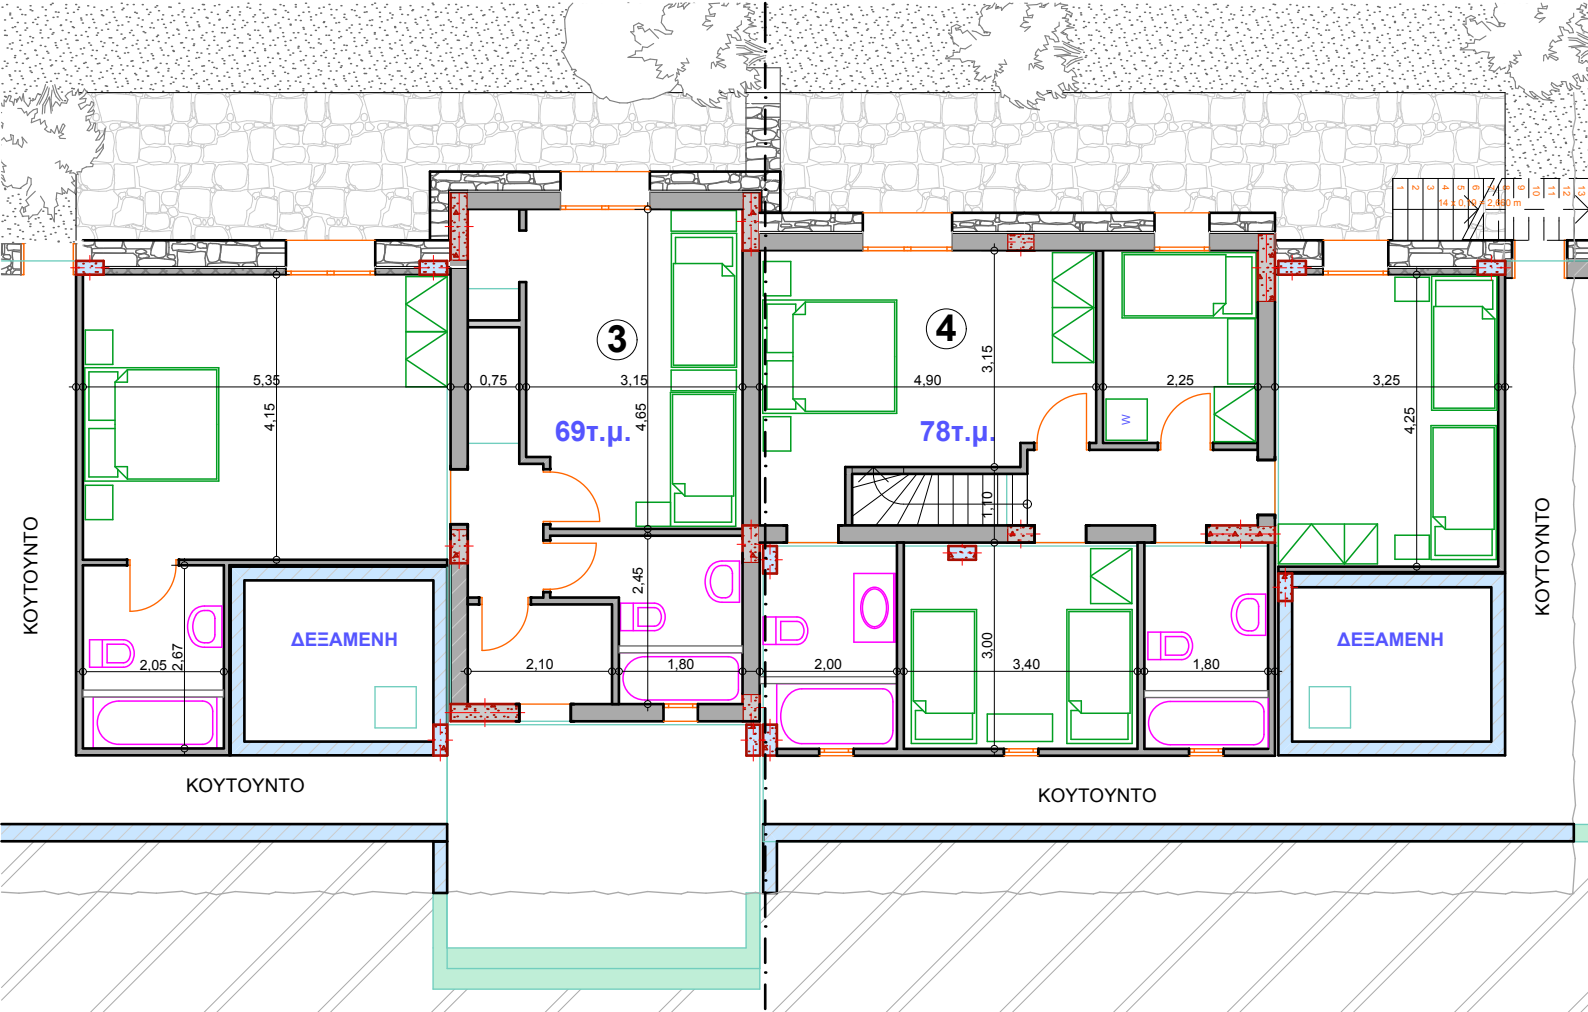

1	2	3	4	5	6	7	8	9	10	11	12	13
14	15	16	17	18	19	20	21	22	23	24	25	26

ΚΟΥΤΟΥΝΤΟ

ΚΟΥΤΟΥΝΤΟ

ΔΕΞΑΜΕΝΗ

ΚΟΥΤΟΥΝΤΟ

ΚΟΥΤΟΥΝΤΟ

ΔΕΞΑΜΕΝΗ

ΚΑΤΟΙΚΙΑ 3- ΚΑΤΟΨΗ ΙΣΟΓΕΙΟΥ

ΚΑΤΟΙΚΙΑ 4- ΚΑΤΟΨΗ ΙΣΟΓΕΙΟΥ

ΔΡΟΜΟΣ